


**Схема электрических сетей г. Павлодара.
Информация о “закрытых” районах для подключения потребителей к электрическим сетям на апрель 2024 года**

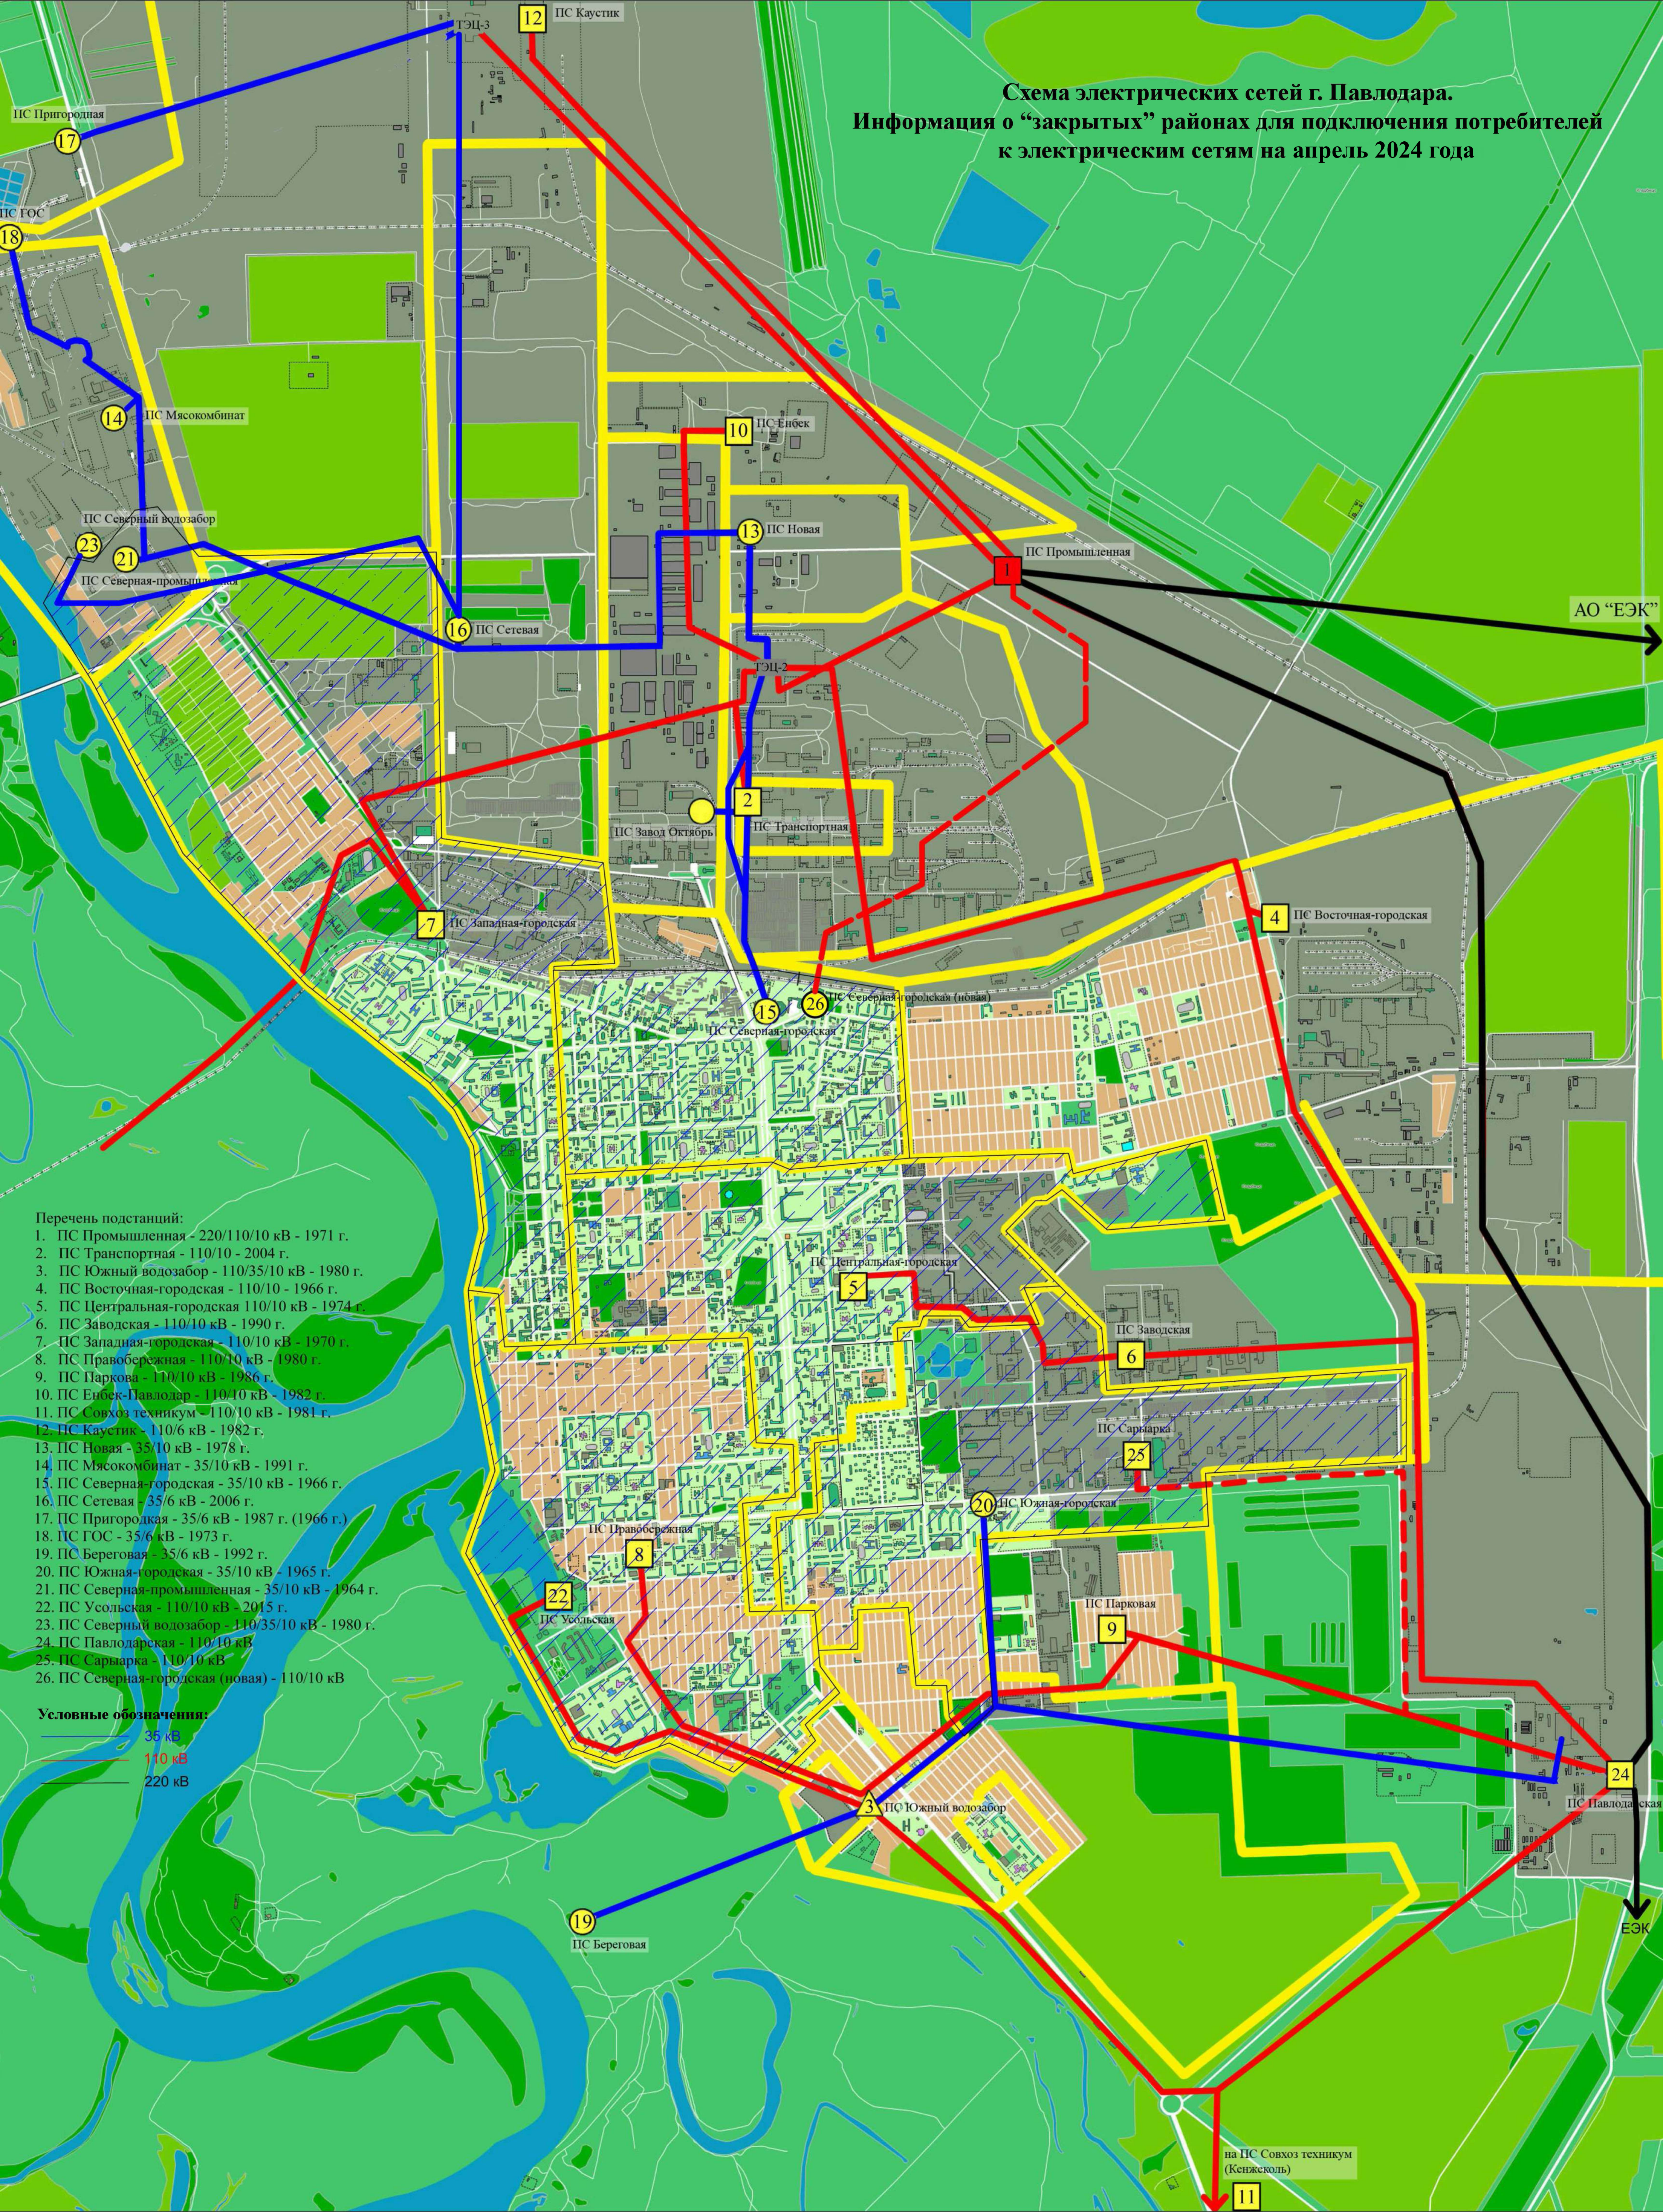

Перечень подстанций:

1. ПС Промышленная - 220/110/10 кВ - 1971 г.
2. ПС Транспортная - 110/10 - 2004 г.
3. ПС Южный водозабор - 110/35/10 кВ - 1980 г.
4. ПС Восточная-городская - 110/10 - 1966 г.
5. ПС Центральная-городская 110/10 кВ - 1974 г.
6. ПС Заводская - 110/10 кВ - 1990 г.
7. ПС Западная-городская - 110/10 кВ - 1970 г.
8. ПС Правобережная - 110/10 кВ - 1980 г.
9. ПС Парковая - 110/10 кВ - 1986 г.
10. ПС Енбек-Павлодар - 110/10 кВ - 1982 г.
11. ПС Совхоз техникум - 110/10 кВ - 1981 г.
12. ПС Каустик - 110/6 кВ - 1982 г.
13. ПС Новая - 35/10 кВ - 1978 г.
14. ПС Мясокомбинат - 35/10 кВ - 1991 г.
15. ПС Северная-городская - 35/10 кВ - 1966 г.
16. ПС Сетевая - 35/6 кВ - 2006 г.
17. ПС Пригородная - 35/6 кВ - 1987 г. (1966 г.)
18. ПС ГОС - 35/6 кВ - 1973 г.
19. ПС Береговая - 35/6 кВ - 1992 г.
20. ПС Южная-городская - 35/10 кВ - 1965 г.
21. ПС Северная-промышленная - 35/10 кВ - 1964 г.
22. ПС Усольская - 110/10 кВ - 2015 г.
23. ПС Северный водозабор - 110/35/10 кВ - 1980 г.
24. ПС Павлодарская - 110/10 кВ
25. ПС Сарыарка - 110/10 кВ
26. ПС Северная-городская (новая) - 110/10 кВ

Условные обозначения:

- 35 кВ
- 110 кВ
- 220 кВ

на ПС Совхоз техникум
(Кенжеколь)

АО “ЕЭК”

ЕЭК